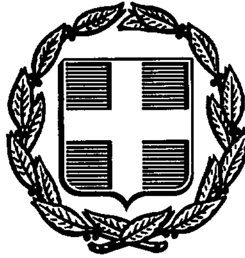


ΕΦΗΜΕΡΙΣ ΤΗΣ ΚΥΒΕΡΝΗΣΕΩΣ
ΤΗΣ ΕΛΛΗΝΙΚΗΣ ΔΗΜΟΚΡΑΤΙΑΣ

ΑΘΗΝΑ 23 ΔΕΚΕΜΒΡΙΟΥ 1991	ΤΕΥΧΟΣ ΤΕΤΑΡΤΟ	ΑΡΙΘΜΟΣ ΦΥΛΛΟΥ 946

ΠΕΡΙΕΧΟΜΕΝΑ

ΑΝΑΔΑΣΩΣΕΙΣ
ΑΠΟΦΑΣΕΙΣ

Αριθ. 2.780 (1)

Κήρυξη αναδασωτέας έκτασης 200 στρεμ. στη θέση «Μπιόρεμμα» περιφέρειας Κοινότητας Ζελίου Νομού Φθιώτιδας.

Ο ΝΟΜΑΡΧΗΣ ΦΘΙΩΤΙΔΑΣ

Έχοντας υπόψη:

1. Τις διατάξεις του Ν. 3200/55 «Περί διοικητικής αποκεντρώσεως», όπως τροποποιήθηκε και συμπληρώθηκε μεταγενέστερα με το Ν.Δ. 532/70.

2. Τις διατάξεις του άρθρου 117 παρ. 3 του Συντάγματος.

3. Τις διατάξεις του Ν. 998/79 «Περί προστασίας των δασών κ.λπ.» και ειδικότερα:

α) του άρθρου 41 παρ. 1, β) του άρθρου 38 παρ. 1.

4. Τις διαταγές του Υπουργείου Γεωργίας:

α) 160417/1180/8.7.80, β) 182447/3049/24.9.80.

5. Την 2517/25.11.91 πρόταση του Δασαρχείου Αταλάντης με την οποία προτείνεται η κήρυξη της έκτασης που αναφέρεται στο θέμα ως αναδασωτέας.

6. Την 22961/85 απόφαση του Νομάρχη Φθιώτιδας «Περί παραχωρήσεως αρμοδιοτήτων κ.λπ.», αποφασίζουμε:

Κηρύσσουμε αναδασωτέα με σκοπό την επαναδημιουργία της δασικής βλάστησης που καταστράφηκε από πυρκαϊά την 20.10.91 και θα επιτευχθεί με φυσική αναγέννηση και τη διατήρηση του χαρακτήρος της δασικής έκτασης, τη δημόσια δασική έκταση εμβαδού διακοσίων (200) στρεμμάτων που βρίσκεται στη θέση «Μπιόρεμμα» περιφέρειας Κοινότητος Ζελίου Λοκρίδος Νομού Φθιώτιδος και προσδιορίζεται από τα σημεία ΑΒΓΔΕΖΑ και έχει όρια:

Ανατολικά: Με δημόσια δασική έκταση

Δυτικά: Με αγροτικές καλλιέργειες

Βόρεια: Με δημόσια δασική έκταση

Νότια: Με αγροτικές καλλιέργειες

όπως φαίνεται στο συνημμένο διάγραμμα που αποτελεί αναπόσπαστο μέρος της απόφασης αυτής.

Η απόφαση αυτή να δημοσιευθεί στην Εφημερίδα της Κυβερνήσεως.


Λαμία, 4 Δεκεμβρίου 1991


Με εντολή Νομάρχη

Ο Διευθυντής Δασών

ΔΗΜ. ΤΣΟΥΤΣΟΣ

ΤΟΠΙΚΟ ΔΙΑΓΡΑΜΜΑ

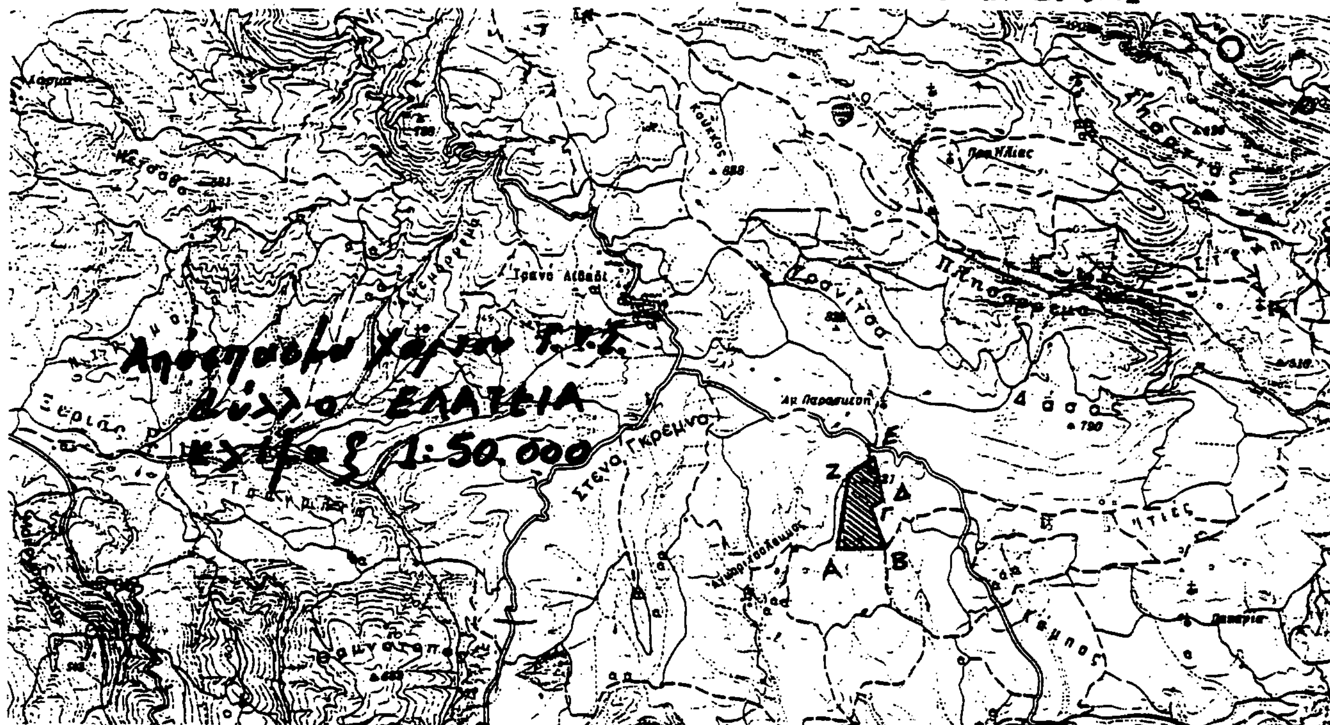

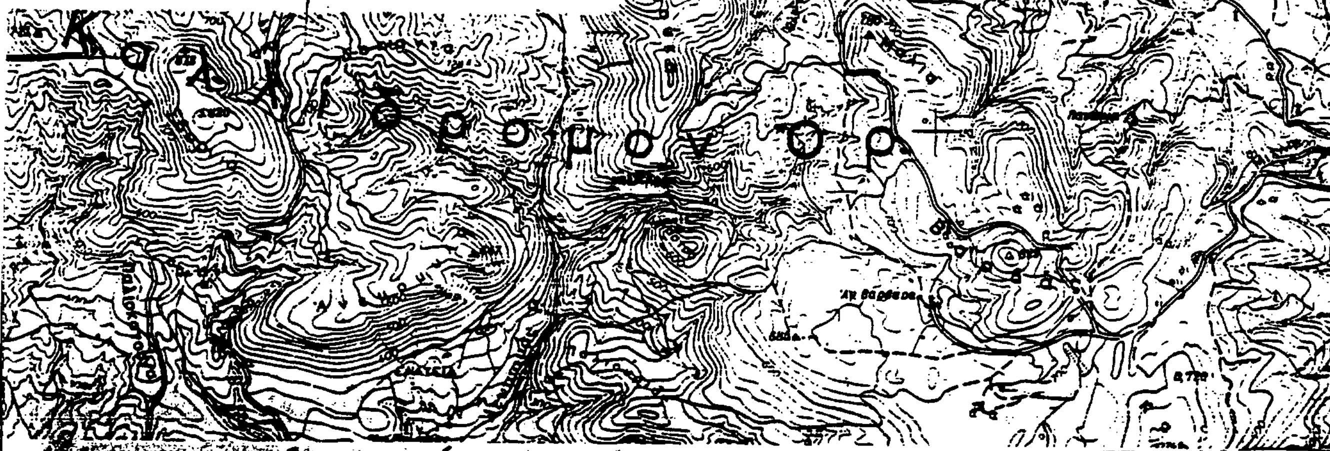

ΑΠΑΛΛΟΤΡΙΩΣΕΙΣ

ΑΝΑΚΟΙΝΩΣΕΙΣ

(2)

Γνωστοποίηση παρακατάθεσης αποζημίωσης για την απαλλοτρίωση έκτασης στην Κω Ν. Δωδεκανήσου.

Ο ΥΦΥΠΟΥΡΓΟΣ ΕΘΝΙΚΗΣ ΑΜΥΝΑΣ

Έχοντας υπόψη:

α. Το Νομοθετικό Διάταγμα 797/71 «Περί Αναγκαστικών Απαλλοτριώσεων».

β. Την υπ' αριθμ. πρωτ. Υ.1505/4.9.91 (ΦΕΚ 702/4.9.91 τ.Δ') κοινή απόφαση του Πρωθυπουργού και Υπουργού Εθνικής Αμύνης σχετικά με την ανάθεση αρμοδιοτήτων Υφυπουργού Εθνικής Αμύνης στον Ιωάννη Σταθόπουλο, γνωστοποιεί:

Σε όσους διεκδικούν δικαιώματα κυριότητας καθώς και στους τυχόν ενυπόθηκους δανειστές και τρίτους γενικά διεκδικητές πάνω στην έκταση 34.998 μ2 που απαλλοτριώθηκε με την υπ' αριθμ. Ε.8166/1035/15.6.87 Κ.Υ.Α. (ΦΕΚ 558/24.6.87 τ.Δ') για στρατιωτικές ανάγκες, στην περιοχή Αμπάβρι Εξοχής Δήμου Κω Νομού Δωδεκανήσου, ότι η αποζημίωση που καθώρισε το Μονομελές Πρωτοδικείο Κω με την υπ' αριθμόν 333/472/95/13.7.90 απόφασή του για τα ακίνητα και τα υπερκείμενα αυτών όπως φαίνονται στο με ΑΚ 1166 κτηματολογικό διάγραμμα και στον αντίστοιχο κτηματολογικό πίνακα που συντάχθηκε σύμφωνα με το άρθρο 24 του Ν.Δ. 797/71 και θεωρήθηκε νομότυπα, έχει κατατεθεί στο Ταμείο Παρακαταθηκών και Δανείων και έχει εκδοθεί το υπ' αριθμόν 1312/3.12.91 Γραμμάτιο Σύστασης Παρακαταθήκης συνολικού ποσού δρχ. είκοσι εκατομμυρίων εννεακοσίων ενενήντα οκτώ οκτακοσίων (20.998.800).

Η αποζημίωση αυτή θα καταβληθεί στους κατά τον Νόμο δικαιούχους.

Η παρούσα να δημοσιευθεί στην Εφημερίδα της Κυβερνήσεως.

Αθήνα, 4 Δεκεμβρίου 1991

Ο ΥΦΥΠΟΥΡΓΟΣ

ΙΩΑΝΝΗΣ ΣΤΑΘΟΠΟΥΛΟΣ

(3)

Ανακοίνωση παρακατάθεσης αποζημίωσης ακινήτων που απαλλοτριώθηκαν αναγκαστικά για την εκτέλεση του έργου «Γέφυρα με προσβάσεις στο χείμαρρο Ιάσμου» στο Ν. Ροδόπης.

Ο ΝΟΜΑΡΧΗΣ ΡΟΔΟΠΗΣ

Σύμφωνα με τα άρθρα 7 και 8 του Ν.Δ. 797/71 «περί αναγκαστικών απαλλοτριώσεων» γνωστοποιούμε:

α) Σε όσους έχουν ή διεκδικούν δικαιώματα κυριότητας σε ακίνητα που απαλλοτριώθηκαν αναγκαστικά με την υπ' αριθ. 1017/7.8.1990 απόφασή μας με την οποία κηρύχθηκε αναγκαστικά απαλλοτριωτέα έκταση 3.572,50 τετραγωνικών μέτρων, για λόγους δημόσιας ωφέλειας και ειδικότερα για την εκτέλεση του έργου «Γέφυρα με προσβάσεις στο χείμαρρο Ιάσμου».

β) Τους ενυπόθηκους δανειστές και τους τρίτους διεκδικητές των ακινήτων αυτών, ότι η αποζημίωση της εδαφικής επιφάνειας και των επικειμένων της, όπως περιγράφονται στο σχετικό κτηματολογικό διάγραμμα και κτηματολογικό πίνακα που συνέταξε ο Πολιτικός Μηχανικός Αθανάσιος Κοϊμτζόγλου και θεωρήθηκε από τη Δ/νση Τεχνικών Υπηρεσιών Ν. Ροδόπης, καθορίστηκε με την υπ' αριθ. 137/1991 απόφαση του Μονομελούς Πρωτοδικείου Ροδόπης έχει κατατεθεί στο Ταμείο Παρακαταθηκών και Δανείων.

Σχετικά έχουν εκδοθεί τα υπ' αριθ. 27380, 27381, 27382/31.10.1991 γραμμάτια συστάσεως παρακαταθήκης ποσού δρχ. 48.450, 2.850 και 20.900 δραχμών αντίστοιχα.

Η αποζημίωση θα δοθεί στους δικαιούχους που θ' αναγνωρισθούν σύμφωνα με το Νόμο.

Η παρούσα να δημοσιευθεί στην Εφημερίδα της Κυβερνήσεως.

Κομοτηνή, 29 Νοεμβρίου 1991

Η Αναπληρώτρια Προέδρου

ΔΗΜ. ΦΙΛΙΠΠΟΥ

ΠΟΛΕΟΔΟΜΙΑ

ΑΠΟΦΑΣΕΙΣ

Αριθ. 22268/Π-815/91 (4)

Αναστολή χορήγησης οικοδομικών αδειών εντός της Διανομής Υπουργείου Γεωργίας του 1932 στη Ροδόπολη Αττικής, σε προτεινόμενο χώρο πλατείας, σύμφωνα με την πολεοδομική μελέτη της περιοχής.

Ο ΝΟΜΑΡΧΗΣ ΑΝΑΤ. ΑΤΤΙΚΗΣ

Έχοντας υπόψη:

1. Τον Ν. 1599/86 περί σχέσεων κράτους-πολίτη, κ.λπ.

2. Τις διατάξεις του από 17.7.1923 Ν.Δ/τος, όπως μεταγενέστερα τροποποιήθηκαν και συμπληρώθηκαν.

3. Τις διατάξεις του με αριθμό 183/86 Π.Δ/τος (ΦΕΚ 70Α) και ειδικότερα το άρθρο 1 παράγ. γ.

4. Τις διατάξεις του Ν. 3200/55 «περί διοικητικής αποκεντρώσεως» όπως τροποποιήθηκε και συμπληρώθηκε μεταγενέστερα.

5. Την πολεοδομική μελέτη έγκρισης ρυμοτομικού σχεδίου Διανομής Υπ. Γεωργίας Κοιν. Ροδόπολης και επέκτασης αυτής που συντάχθηκε στα πλαίσια της Ε.Π.Α.

6. Την από 12.9.91 γνωμοδότηση ΣΧΟΠ Ανατ. Αττικής (συνεδρία 29η πράξη 26η), αποφασίζουμε:

Αποδεχόμαστε την από 12.9.91 γνωμοδότηση Σ.Χ.Ο.Π. Αν. Αττικής και εγκρίνουμε την αναστολή χορήγησης οικοδομικών αδειών για 12 (δώδεκα) μήνες στην ιδιοκτησία Ανδρέα Κορρέ που βρίσκεται στο Ο.Τ. 12 του σχεδίου της διανομής του Υπ. Γεωργίας της Ροδόπολης Αττικής όπως σημειώνεται στο απόσπασμα ρυμοτομικού σχεδίου της πολεοδομικής μελέτης της περιοχής σε κλ. 1:1000, με τα γράμματα ΑΒΓΔΕ, που συνοδεύει την απόφαση αυτή συνέχεια της 22268/Π-815/91 απόφασης.

Η παρούσα απόφαση ισχύει από την δημοσίευσή της στην Εφημερίδα της Κυβερνήσεως.

Η απόφαση αυτή να δημοσιευθεί στην Εφημερίδα της Κυβερνήσεως.

Αγία Παρασκευή, 27 Νοεμβρίου 1991

Ο Νομάρχης

ΕΥΑΓ. ΧΑΡΑΛΑΜΠΙΔΗΣ

ΠΑΡΚΟ ΑΝΑΨΥΞΗ
πεζόδρομος
40
39
ΠΟΛΙΤΙΣΤΙΚΑ ΑΝΑΨΥΧΗ
πεζόδρομος
26
38
44
45
48
Π.Χ.
Α
Β
Γ
Δ
Ε
Μαρτίου
Ο Νομάρχης Αν. Αττικής

Αριθ. 2717/Π-102/91 (5)

Τροποποίηση ορίων οικισμού Θορικού Λαυρίου Αττικής.

Ο ΝΟΜΑΡΧΗΣ ΑΝΑΤ. ΑΤΤΙΚΗΣ

Έχοντας υπόψη:

1. Τις διατάξεις του Ν.Δ/τος της 17.7.23 όπως μεταγενέστερα τροποποιήθηκαν και συμπληρώθηκαν.

2. Τις διατάξεις του Α.Ν. 314/1968 (ΦΕΚ 47Α) όπως μεταγενέστερα τροποποιήθηκαν και συμπληρώθηκαν.

3. Τις διατάξεις του υπ' αριθμ. 183/86 Π.Δ/τος (ΦΕΚ 70Α).

4. την υπ' αριθμ. 40897/2950/25.10.77 απόφαση Αναπληρωτή Νομάρχη Ανατολ. Αττικής (ΦΕΚ 474Δ) «περί διευθετήσεως των ορίων του οικισμού Θορικού Λαυρίου Αττικής» που υπάρχει νόμιμα πριν από το έτος 1923.

5. Την Υπουργική Απόφαση (ΦΕΚ 527/24.8.67) που αφορά την κήρυξη του Αρχαιολογικού χώρου Θορικού.

6. Τα υπ' αριθμ. 3198/18.4.90 και 126/9.1.91 έγγραφα της Β' Εφορείας Προϊστορικών και Κλασσικών Αρχαιοτήτων καθώς και το ΥΠΠΟ/ΑΡΧ/48/4.2.91 έγγραφο της Δ/νσης Προϊστορικών και Κλασσικών Αρχαιοτήτων με τα οποία ζητείται να εξαιρεθεί από τα όρια του οικισμού Θορικού η ζώνη μεταξύ της Λεωφ. Λαυρίου και του λόφου Βελατούρι, επειδή είναι κηρυγμένος αρχαιολογικός χώρος.

7. Το υπ' αριθμ. 57916/2359/20.5.91 έγγραφο της Δ/νσης Νομοθετικού έργου του Υ.ΠΕ.ΧΩ.Δ.Ε.

8. Την από 20.6.91 γνωμοδότηση του Συμβουλίου Υ.ΠΕ.ΧΩ.Δ.Ε. Ανατ. Αττικής (πράξη 5η, συνεδρία 23η), αποφασίζουμε:

Τροποποιούμε τα όρια του οικισμού Θορικού Λαυρίου, όπως αυτά ορίσθηκαν με την υπ' αριθμ. 40897/2950/25.10.77 απόφαση Αναπληρωτή Νομάρχη Ανατολικής Αττικής και συγκεκριμένα εξαιρούμε των ορίων του οικισμού την ζώνη με τα στοιχεία (1, 2, 3, 4, 5, 6, 1), μεταξύ της Λεωφόρου Λαυρίου και του λόγου Βελατούρι, όπως φαίνεται στο συνημμένο διάγραμμα.


Η απόφαση αυτή ισχύει από την δημοσίευσή της στην Εφημερίδα της Κυβερνήσεως.

Η απόφαση αυτή να δημοσιευθεί στην Εφημερίδα της Κυβερνήσεως.

Αγία Παρασκευή, 2 Οκτωβρίου 1991

Ο Νομάρχης

ΕΥΑΓΓΕΛΟΣ ΧΑΡΑΛΑΜΠΙΔΗΣ

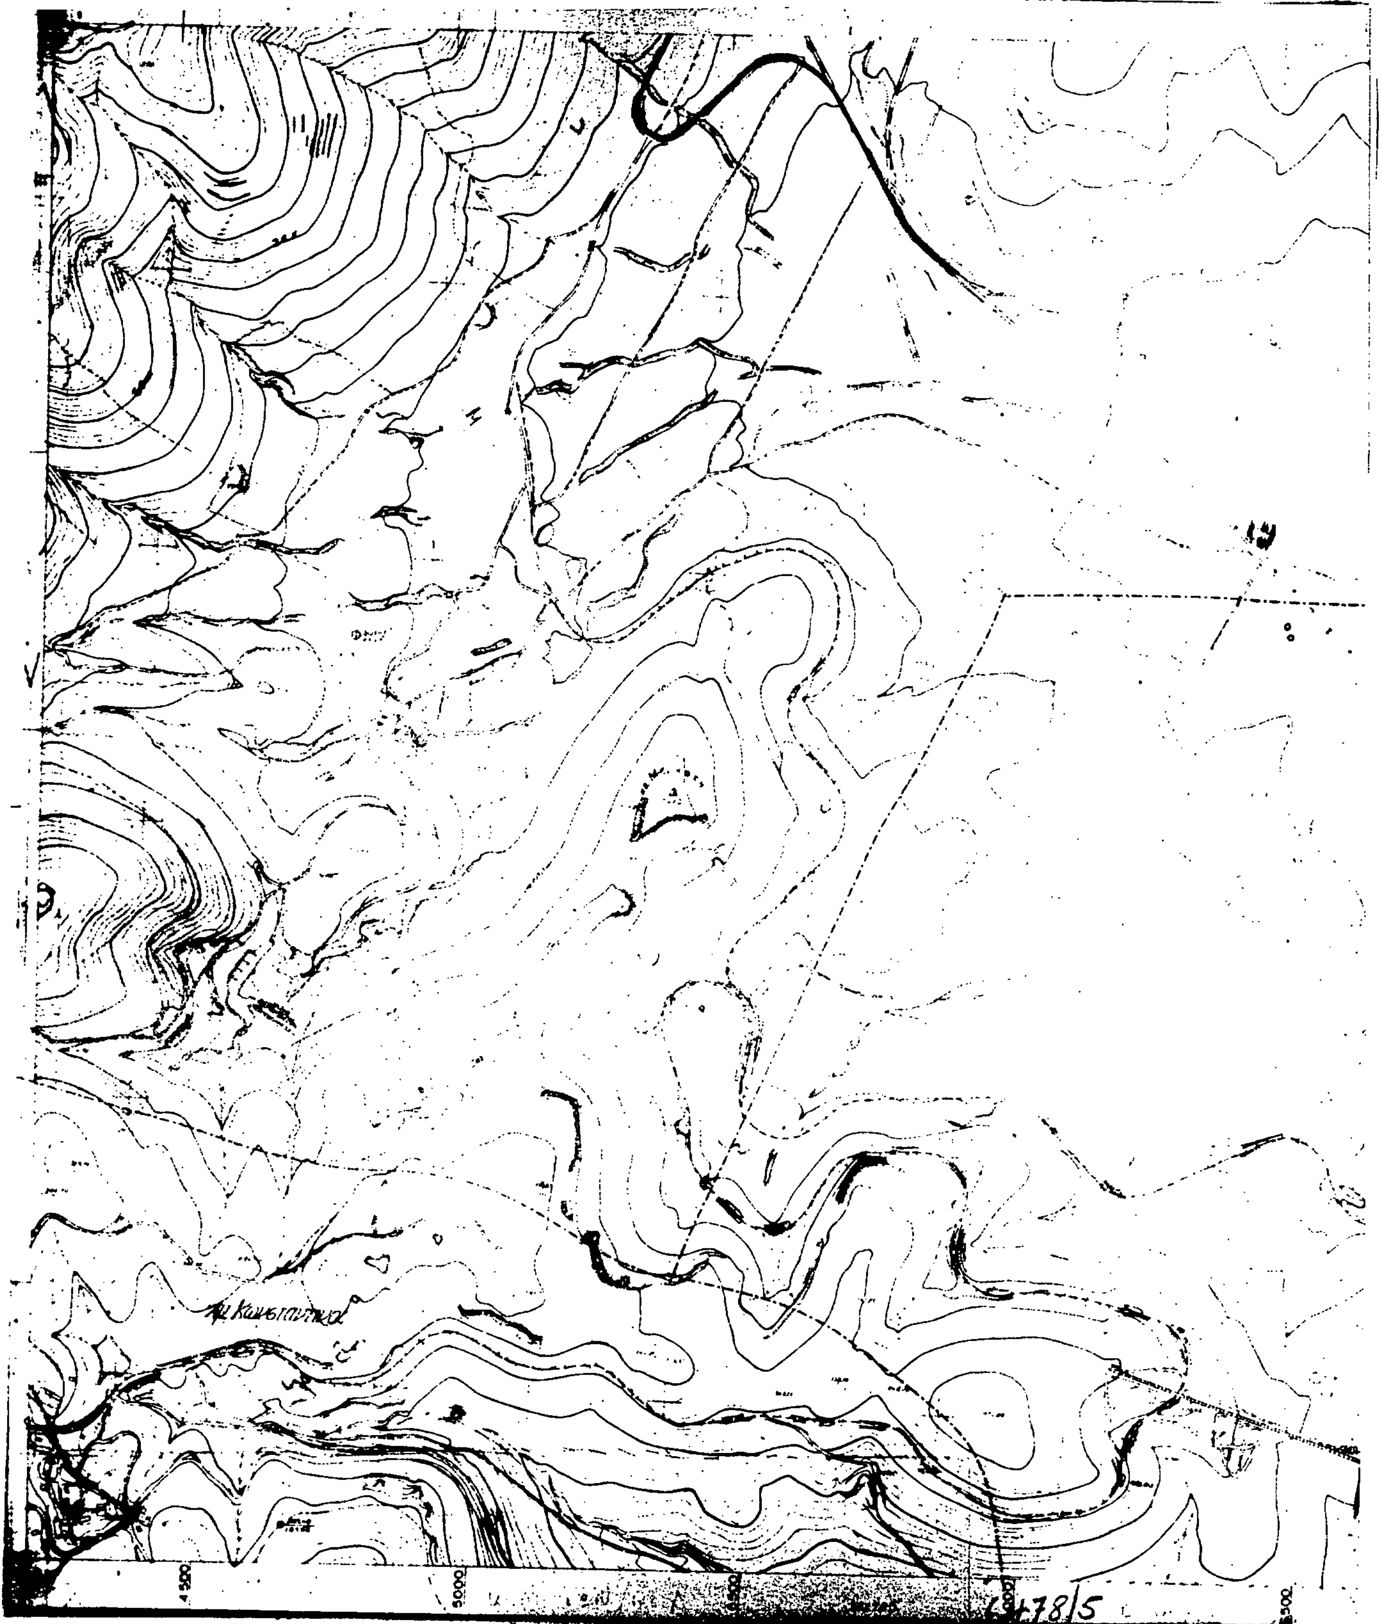
4500
5000
6478/5

ΛΑΥΡΙΟΝ

Κυπριανός

Νομαρχία Ανατολικής Αττικής
Δ/νση Πολεοδομίας
Θέμα: Τροποποίηση ορίων οικισμού
Θορικού Λαυρίου

Συνοδεύει την υπ' αριθμ. 9717/Π-102/2-10-91
απόφασή μας.

Ο ΝΟΜΑΡΧΗΣ ΑΝ. ΑΤΤΙΚΗΣ

Ε. ΧΑΡΑΛΑΜΠΙΔΗΣ



ΖΕ/5

[redacted]

Αριθ. 22533/Π-808 (6)

Παράταση αναστολής έκδοσης οικοδομικής αδείας στα Ο.Τ. 442, 443, 446, 447, 448, 449, 450, 451, 452, 453, 454, 455, 458, 459, 460, 464, 465, 468, 469, 471, 439, Δδ, 440, 441 του εγκεκριμένου ρυμ. σχεδίου Δήμου Πεύκης Αττικής για οκτώ (8) μήνες.

Ο ΝΟΜΑΡΧΗΣ ΑΝΑΤ. ΑΤΤΙΚΗΣ

Έχοντας υπόψη:

1. Το Ν. 1559/86 «περί σχέσεων κράτους-πολίτη».

2. Τις διατάξεις του από 17.7.23 Ν.Δ/τος όπως μεταγενέστερα τροποποιήθηκαν και συμπληρώθηκαν.

3. Τις διατάξεις του Α.Ν. 314/68 (ΦΕΚ 47Α) όπως μεταγενέστερα τροποποιήθηκαν και συμπληρώθηκαν με το υπ' αριθ. 1018/71 Ν.Δ/γμα (ΦΕΚ 220Α) και με την παρ. 3 των 34 του Ν. 1577/85 (ΦΕΚ 210Α).

4. Τις διατάξεις του υπ' αριθ. 183/86 (ΦΕΚ 70Α) και ειδικότερα το άρθρο 1 παρ. 1γ.

5. Την με αριθ. 145/91 απόφαση Δημ. Συμβουλίου Δ. Πεύκης.

6. Την από 14.11.91 (συνεδρία 37η πράξη 50η) γνωμοδότηση ΣΧΟΠ Αν. Αττικής.

7. Την με αριθ. 19093/Π-684/29.7.91 απόφαση Νομάρχη Αν. Αττικής, αποφασίζουμε:

Α. Την παράταση αναστολής έκδοσης οικοδομικής αδείας στα Ο.Τ. 442, 443, 446, 447, 448, 449, 450, 451, 452, 453, 454, 455, 458, 459, 460, 464, 465, 468, 469, 471, 439, Δδ, 440, 441 του εγκεκριμένου ρυμ. σχεδίου Δήμου Πεύκης Αττικής για οκτώ (8) μήνες.

Β. Εξαιρούνται της παρούσας απόφασης

Β1. Οι ιδιοκτησίες οι οποίες βρίσκονται στο παρακάτω Ο.Τ. ως εξής:

α) Στο Ο.Τ. 446 και σε βάθος 60 μέτρων από τον άξονα της οδού 25ης Μαρτίου.

β) Στο Ο.Τ. 448 και σε βάθος 65 μέτρων από τον άξονα της οδού 25ης Μαρτίου.

γ) Στο Ο.Τ. 450 και σε βάθος 85 μέτρων από τον άξονα της οδού 25ης Μαρτίου.

δ) Στο Ο.Τ. 451 και σε βάθος 125 μέτρων από τον άξονα της οδού 25ης Μαρτίου.

ε) Στο Ο.Τ. 453, 454 και σε βάθος 105 μέτρων από τον άξονα της οδού Δημοκρατίας.

στ) Στο Ο.Τ. 459 και σε βάθος 95 μέτρων από τον άξονα της οδού Δημοκρατίας.

ζ) Στο Ο.Τ. 465 και σε βάθος 55 μέτρων από τον άξονα της οδού Δημοκρατίας.

η) Στο Ο.Τ. 468 και σε βάθος 55 μέτρων από τον άξονα της οδού Βρυούλων.

θ) Στο Ο.Τ. 471 και σε βάθος 65 μέτρων από τον άξονα της οδού Βρυούλων.

Β2. Για τα οικόπεδα που εμπίπτουν εν μέρει στην αναστολή και εν μέρει εκτός αυτής, ισχύει η αναστολή έκδοσης οικοδομικών αδειών.

Β3. Οι οικοδομικές άδειες οι οποίες αφορούν προσθήκες επί υπαρχόντων νομίμως ανεγερθέντων κτισμάτων.

Β4. Η έκδοση οικοδομικών αδειών για τις οποίες υποβλήθηκε πλήρης φάκελλος στη Δ/νση Πολεοδομίας Αν. Αττικής σύμφωνα με τις διατάξεις «περί τρόπου έκδοσης οικοδ. αδειών» ΦΕΚ 394Δ/83 μέχρι την 13.7.89 ημερομηνία έναρξης της 1ης απόφασης περί αναστολής (αρ. απόφασης 10813/Π-333/13.7.89).

Γ. Η παρούσα ισχύει από την ημέρα κοινοποίησής της στο Δήμο Πεύκης.

Η απόφαση αυτή να δημοσιευθεί στην Εφημερίδα της Κυβερνήσεως.

Αγία Παρασκευή, 27 Νοεμβρίου 1991

Ο Νομάρχης
Ε. ΧΑΡΑΛΑΜΠΙΔΗΣ

ΑΠΟ ΤΟ ΕΘΝΙΚΟ ΤΥΠΟΓΡΑΦΕΙΟ